


STAN	RB	NAZIV PROSTORIJE	NETTO	KOEFICIJENT	RAZVIJENA
A	1	NATKRIVENI ULAZ I TERASA	25,34 m <sup>2</sup>	0,50	12,67 m <sup>2</sup>
	2	ULAZNI HALL	3,84 m <sup>2</sup>	1,00	3,84 m <sup>2</sup>
	3	STUBIŠNI PROSTOR	10,08 m <sup>2</sup>	1,00	10,08 m <sup>2</sup>
	4	DNEVNI BORAVAK	20,43 m <sup>2</sup>	1,00	20,43 m <sup>2</sup>
	5	KUHINJA I BLAGOVAONICA	17,43 m <sup>2</sup>	1,00	17,43 m <sup>2</sup>
	6	OSTAVA	3,30 m <sup>2</sup>	1,00	3,30 m <sup>2</sup>
	7	KUPAONICA	2,70 m <sup>2</sup>	1,00	2,70 m <sup>2</sup>
	8	GARAŽA	18,26 m <sup>2</sup>	1,00	18,26 m <sup>2</sup>
			101,38 m <sup>2</sup>		88,71 m <sup>2</sup>
B	1	NATKRIVENI ULAZ I TERASA	25,34 m <sup>2</sup>	0,50	12,67 m <sup>2</sup>
	2	ULAZNI HALL	3,84 m <sup>2</sup>	1,00	3,84 m <sup>2</sup>
	3	STUBIŠNI PROSTOR	10,08 m <sup>2</sup>	1,00	10,08 m <sup>2</sup>
	4	DNEVNI BORAVAK	20,43 m <sup>2</sup>	1,00	20,43 m <sup>2</sup>
	5	KUHINJA I BLAGOVAONICA	17,43 m <sup>2</sup>	1,00	17,43 m <sup>2</sup>
	6	OSTAVA	3,30 m <sup>2</sup>	1,00	3,30 m <sup>2</sup>
	7	KUPAONICA	2,70 m <sup>2</sup>	1,00	2,70 m <sup>2</sup>
	8	GARAŽA	18,26 m <sup>2</sup>	1,00	18,26 m <sup>2</sup>
			101,38 m <sup>2</sup>		88,71 m <sup>2</sup>

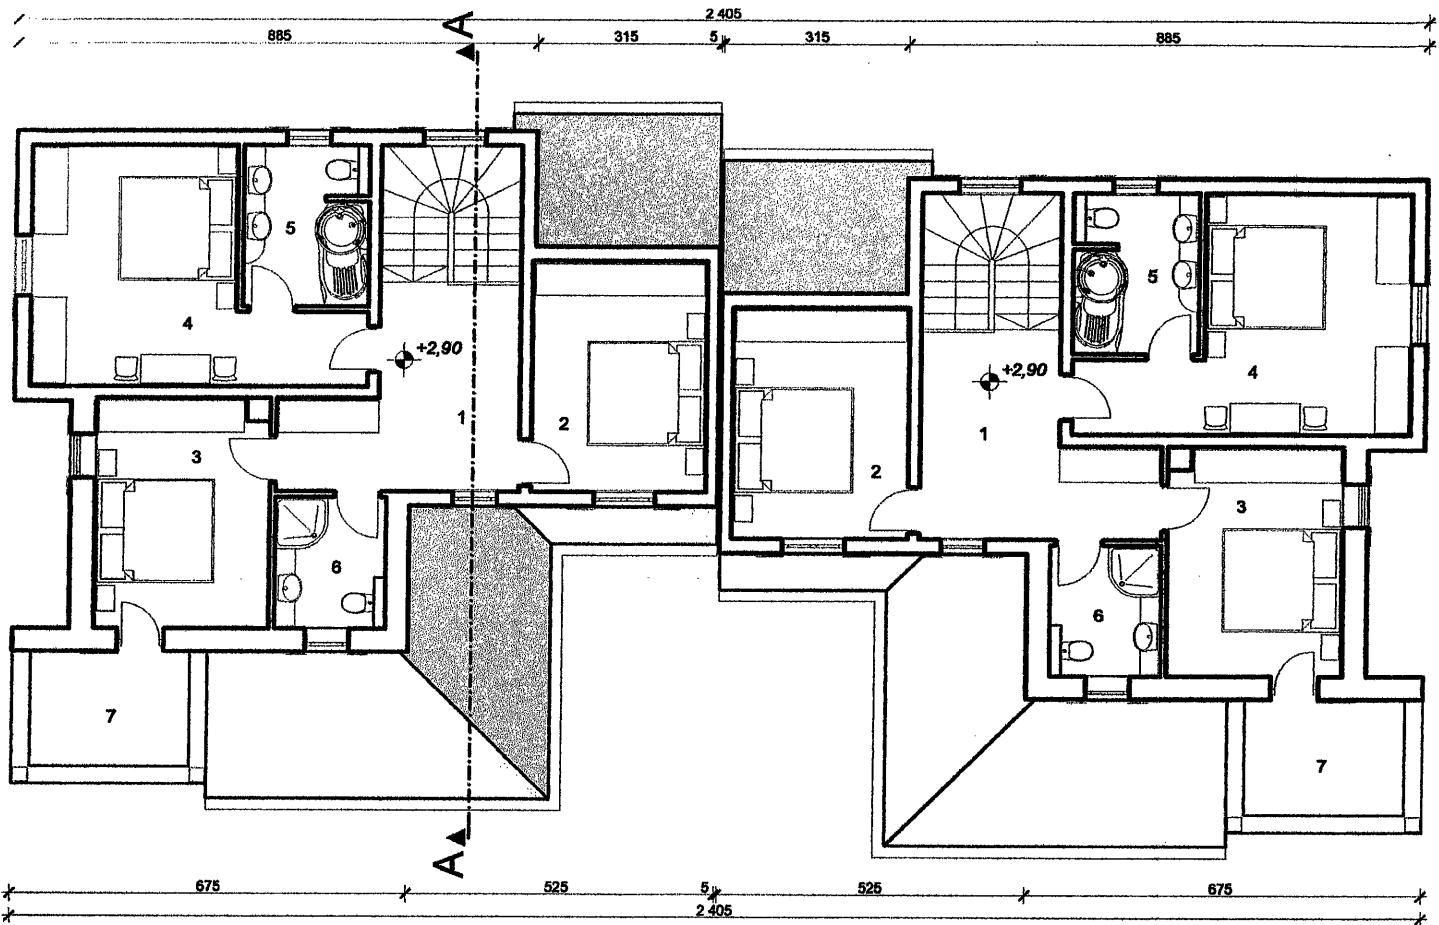

STAN	RB	NAZIV PROSTORIJE	NETTO	KOEFICIJENT	RAZVIJENA
A	1	STUBIŠNI PROSTOR	10,84 m <sup>2</sup>	1,00	10,84 m <sup>2</sup>
	2	SPAVAĆA SOBA	12,00 m <sup>2</sup>	1,00	12,00 m <sup>2</sup>
	3	SPAVAĆA SOBA	12,16 m <sup>2</sup>	1,00	12,16 m <sup>2</sup>
	4	SPAVAĆA SOBA	17,63 m <sup>2</sup>	1,00	17,63 m <sup>2</sup>
	5	KUPAONICA	6,02 m <sup>2</sup>	1,00	6,02 m <sup>2</sup>
	6	KUPAONICA	4,37 m <sup>2</sup>	1,00	4,37 m <sup>2</sup>
	7	NENATKRIVENA TERASA	5,40 m <sup>2</sup>	0,25	1,35 m <sup>2</sup>
			68,41 m <sup>2</sup>		64,36 m <sup>2</sup>
B	1	STUBIŠNI PROSTOR	10,84 m <sup>2</sup>	1,00	10,84 m <sup>2</sup>
	2	SPAVAĆA SOBA	12,00 m <sup>2</sup>	1,00	12,00 m <sup>2</sup>
	3	SPAVAĆA SOBA	12,16 m <sup>2</sup>	1,00	12,16 m <sup>2</sup>
	4	SPAVAĆA SOBA	17,63 m <sup>2</sup>	1,00	17,63 m <sup>2</sup>
	5	KUPAONICA	6,02 m <sup>2</sup>	1,00	6,02 m <sup>2</sup>
	6	KUPAONICA	4,37 m <sup>2</sup>	1,00	4,37 m <sup>2</sup>
	7	NENATKRIVENA TERASA	5,40 m <sup>2</sup>	0,25	1,35 m <sup>2</sup>
			68,41 m <sup>2</sup>		64,36 m <sup>2</sup>